


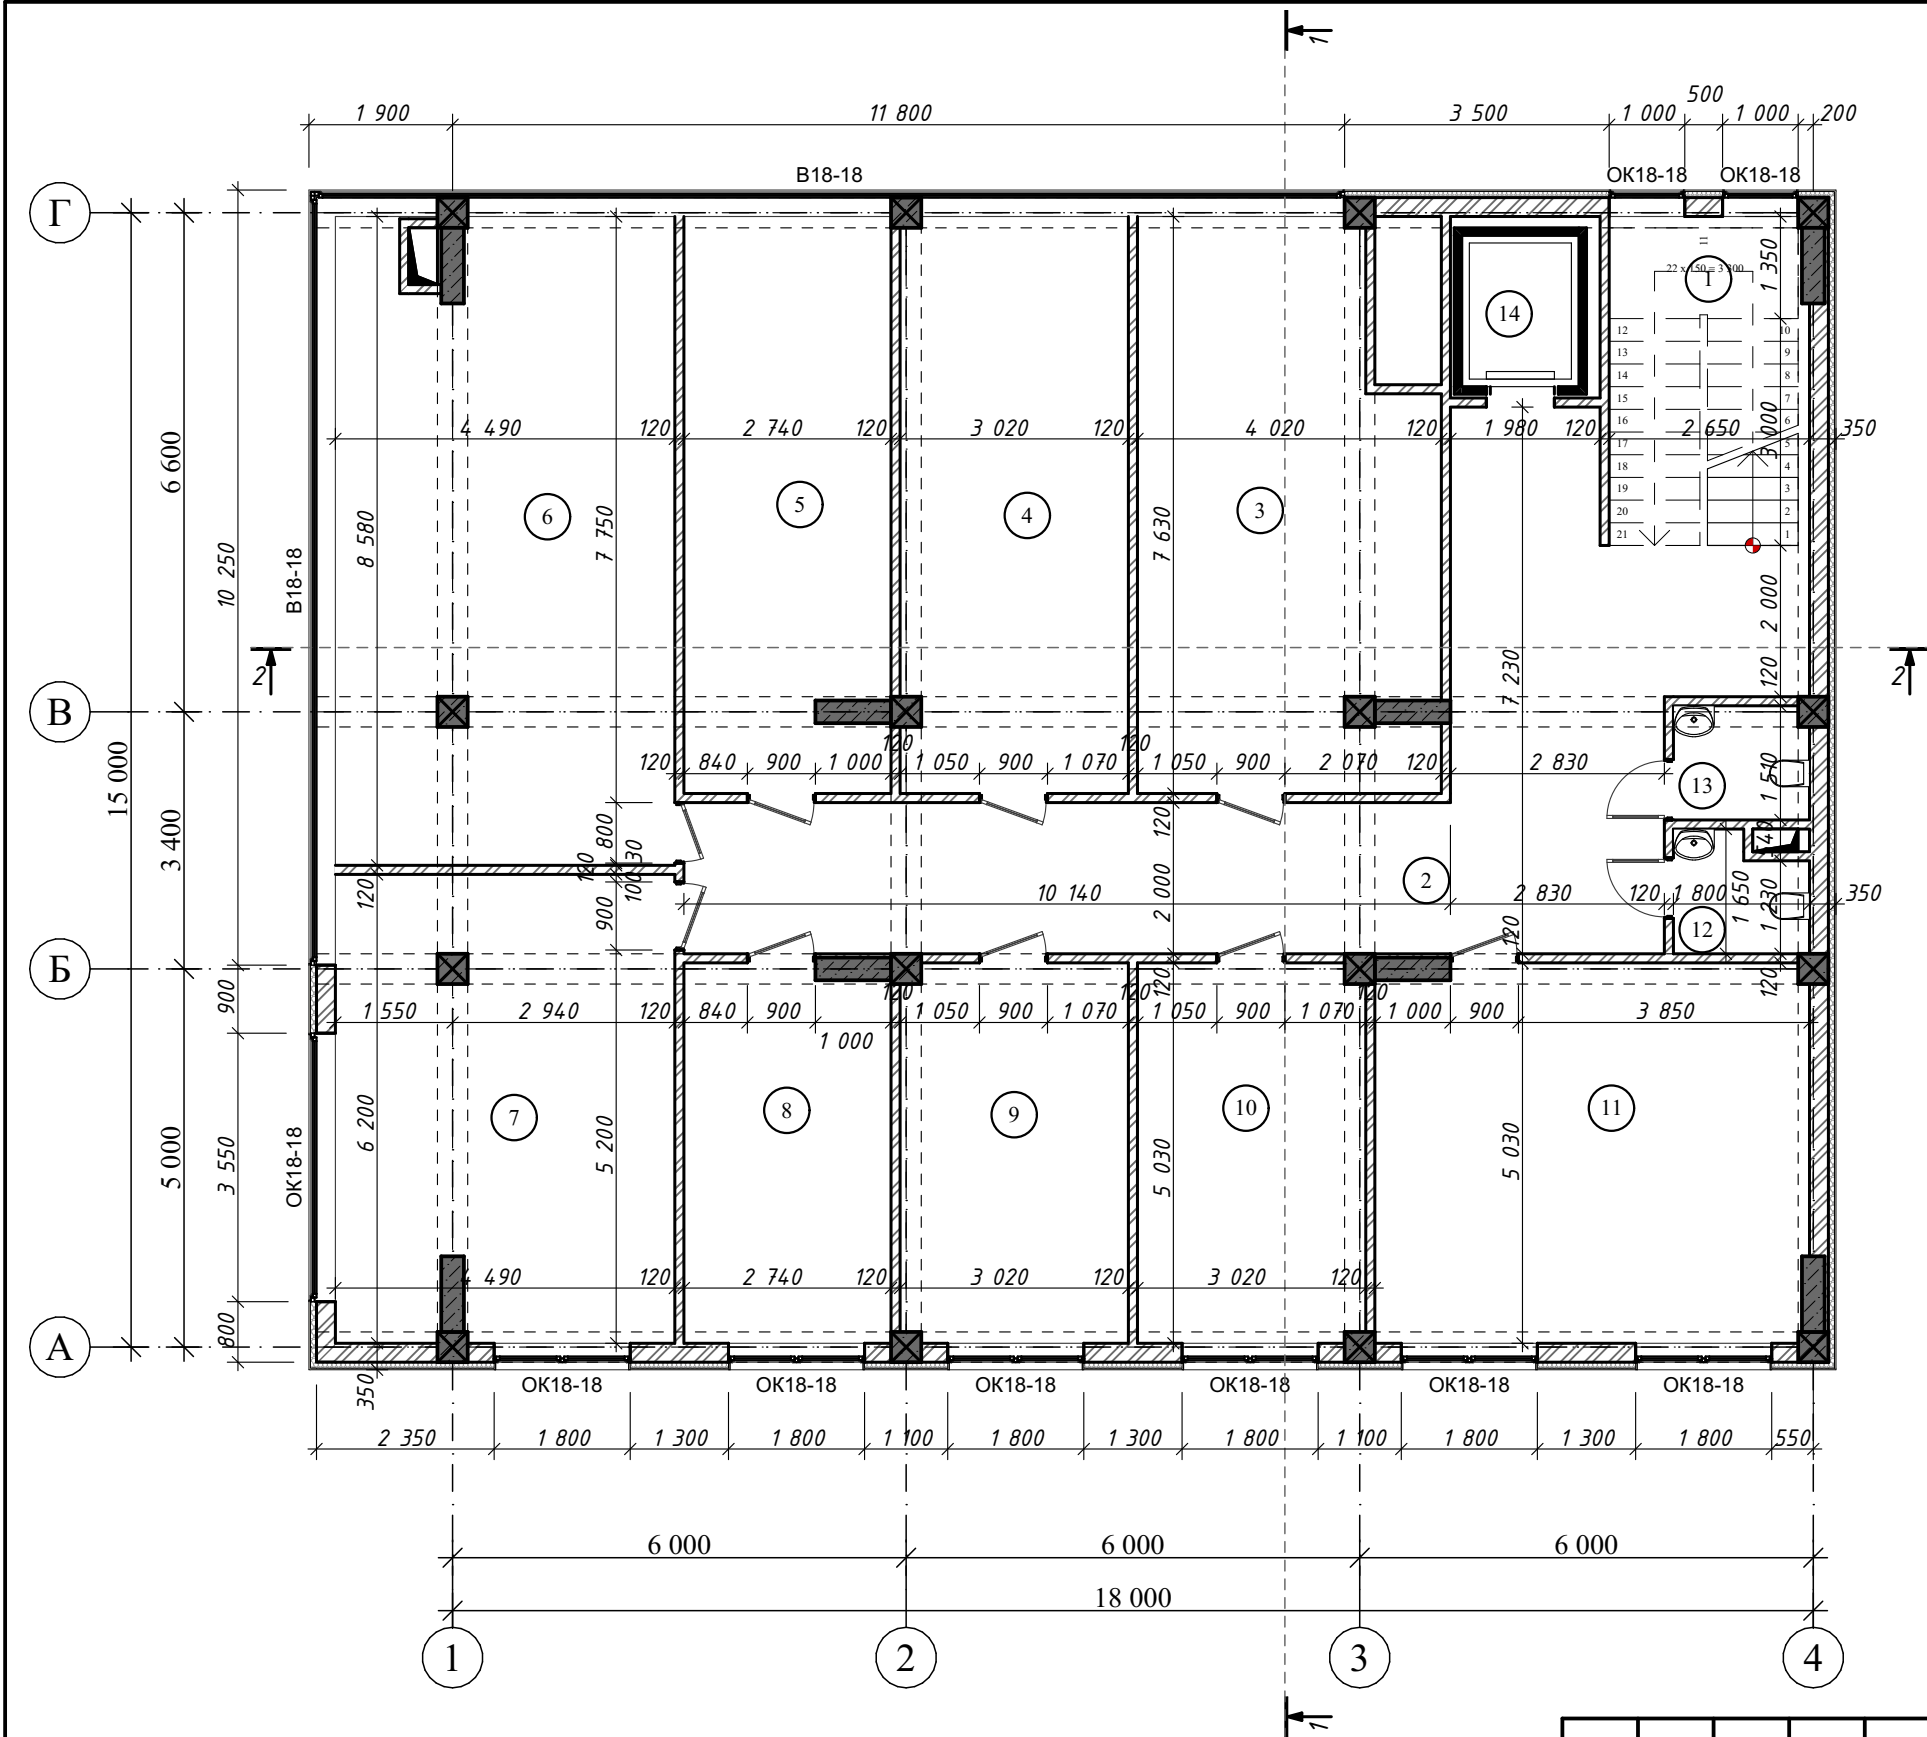

План типового этажа
М 1:100

Экспликация помещений

№ пом.	Наименование	Площадь
1	Лестн. клетка	11,7
2	Коридор	43,0
3	Офисное помещение	28,1
4	Офисное помещение	22,9
5	Офисное помещение	20,9
6	Офисное помещение	37,4
7	Офисное помещение	27,3
8	Офисное помещение	13,8
9	Офисное помещение	15,1
10	Офисное помещение	15,1
11	Офисное помещение	28,5
12	Санузел	2,6
13	Санузел	2,7
14	Лифт	4,8
Общая площадь		273,9 м ²

						Бизнес центр, административно-офисное здание, бизнес центр на собственной территории по пр. Жибек Жолу374				
Изм.	Кол.уч.	Лист	№ док.	Подп.	Дата					
ГАП		Толгобаев Ч				Заказчик: Суеркулова С.Т.		Стадия	Лист	Листов
								РП	АР-2	
Архитектор		Рысбеков И.				План типового этажа М 1:100		ООО "АРХМОДЕРН"		